

みちのほり 一つながる緑と空

我々は、本計画において、道路空間とスムーズに連続しながらも、利用者の気分転換がしやすい場所として、道の「ほり」のような空間を提案します。「みちのほり」は、機能的に配された諸室が、ひとつながりになった「緑の丘」と「スカイルーフ」によって覆われることで、パーキングエリアとしての利便性を高めつつ、利用者の憩いの場を提供します。それにより、「ひとつながりの緑と空」という自然環境を積極的に取り込んだ空間をつくり、短期滞在でも利用者が気軽にリフレッシュできる場所を目指します。



パーキング施設全景



エントランス




スカイルーフ

休憩コーナー


緑の丘

藤棚

全体配置図 (S=1/1000)

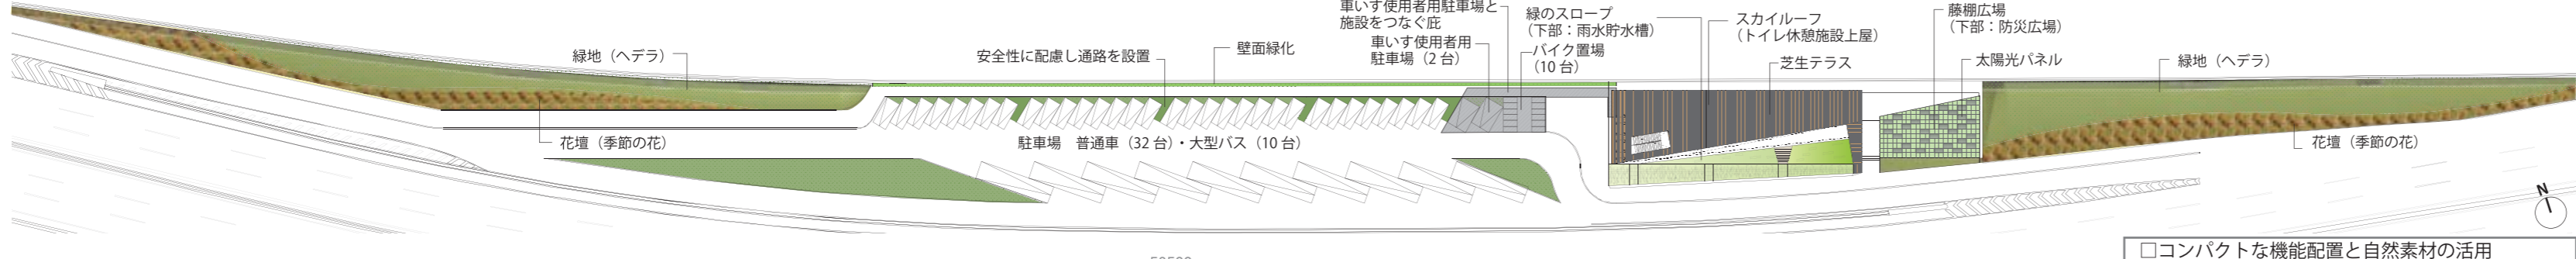

平面図 (S=1/200)

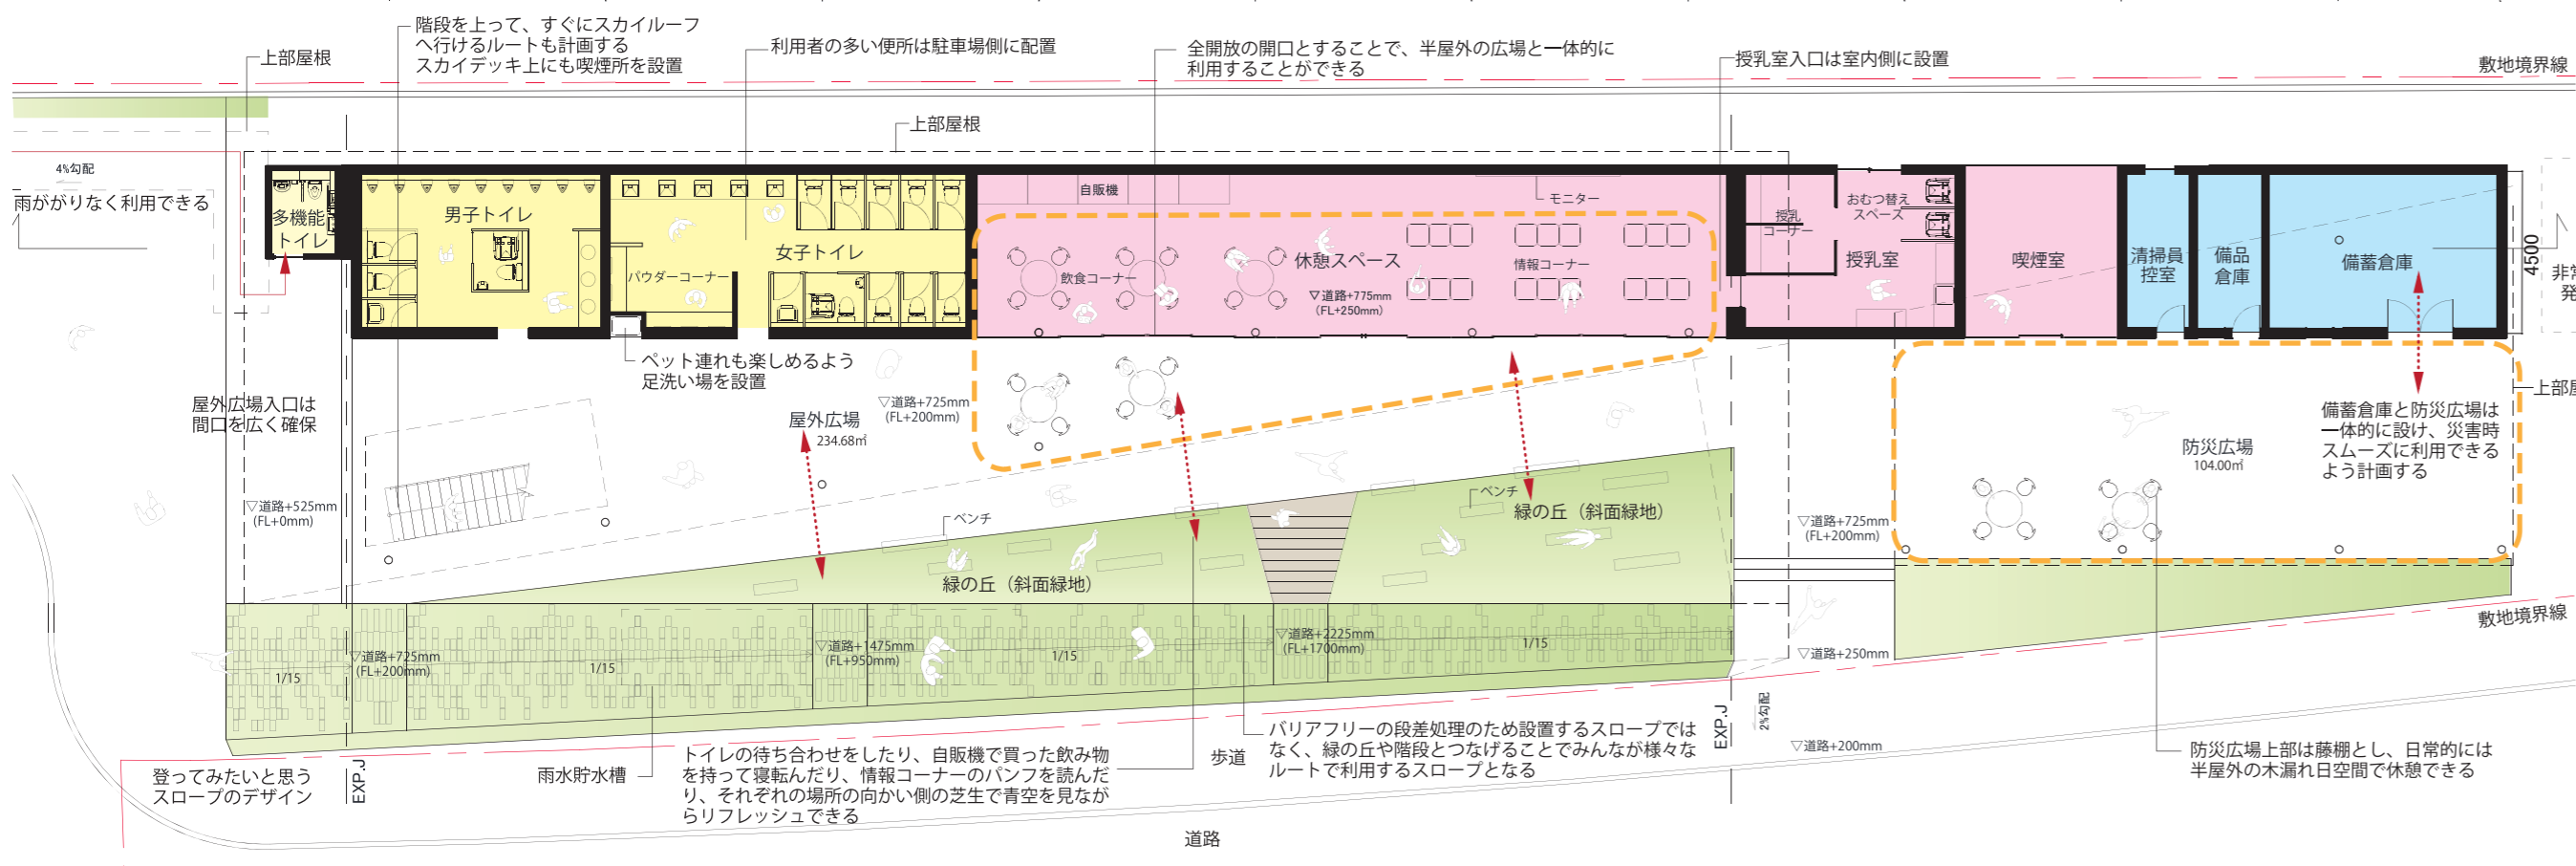

コンパクトな機能配置と自然素材の活用

諸室はできる限りコンパクトに機能を配置し、「緑の丘」と一体になった大屋根の下の半屋外空間を充実させることで、多様な使い方ができる休憩スペースを充実させます。また、できる限り自然素材を活用し、経年変化によって素材が建物の風合いを生み出すような仕上を用います。

面積表

建築面積	799.03 m ²
延床面積	271.80 m ²
男子トイレ	31.50 m ²
女子トイレ	45.00 m ²
多機能トイレ	4.800 m ²
無料休憩所	143.25 m ²
(内、休憩スペース)	95.00 m ²
授乳室	28.00 m ²
喫煙室	20.25 m ²
備品倉庫	9.00 m ²
清掃員控室	9.00 m ²
備蓄倉庫	29.25 m ²
屋外広場	234.68 m ²
防災広場	104.00 m ²


仕上表

外部仕上げ	屋根/アマゾンシェリー材 (スカイルーフ) 軽質芝生ユニット (緑の丘) 外壁/タイル貼
内部仕上げ	トイレ 床/モルタル金ゴテ仕上げ 表面強化剤塗布 壁/タイル貼り 天井/PBの上AEP塗装 飲食・情報コーナー 床/石調タイル貼 壁/タイル貼 天井/鋼板スラブSOP
授乳室	床/フローリング 壁/ビニルクロス 天井/鋼板スラブSOP
喫煙室	床/石調タイル貼 壁/タイル貼 天井/鋼板スラブSOP
清掃員控室	床/コンクリート直均し 表面硬化剤塗布 壁/A/C板 セラミコ塗装 天井/PBの上AEP塗装
備品倉庫	床/石調タイル貼 壁/タイル貼 天井/鋼板スラブSOP
備蓄倉庫	床/石調タイル貼 壁/タイル貼 天井/鋼板スラブSOP


バリアフリーと景観に配慮した立・断面構成

「緑の丘」と「スカイルーフ」は、必要な天井高を確保しながら、「建築物移動等円滑化誘導基準」を満たす勾配1/15のスロープで構成し、全ての施設に段差なくアクセスできるように計画します。また、利用者の動線を誘い込むように、「スカイルーフ」の先端と、「緑の丘」の始まりを、施設入口側に設ける構成とします。さらに、「緑の丘」を道路側に設けることで、道路空間から施設までの距離をとりつつ、道路に対しては、緑の斜面が見えるように計画することで、景観に配慮しながら、パーキングエリアとしてのシンボル性を高めます。


コンセプト

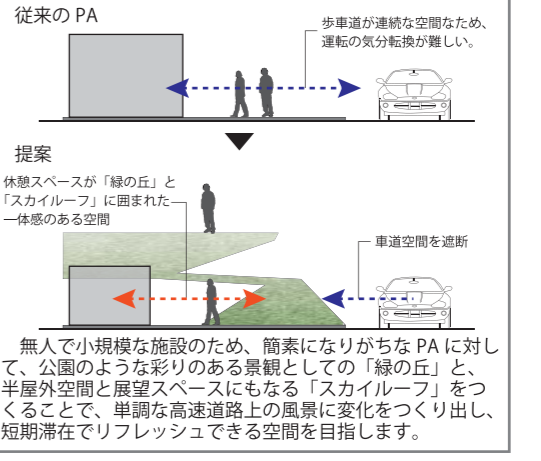


ひとつながりの空間構成

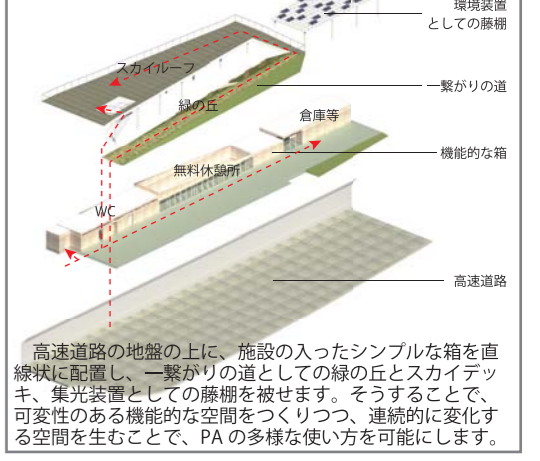


軽量化かつ剛強な構造システム

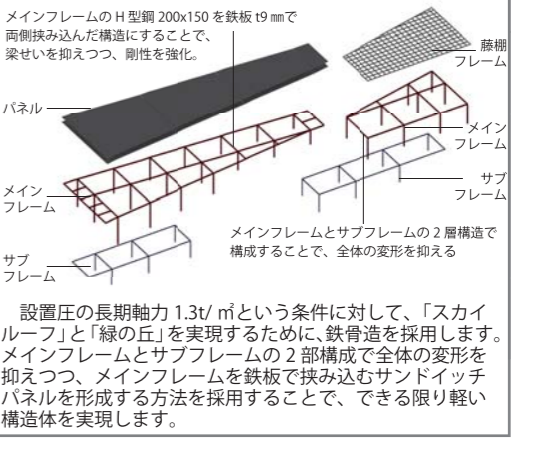


自然の循環を利用した設備計画

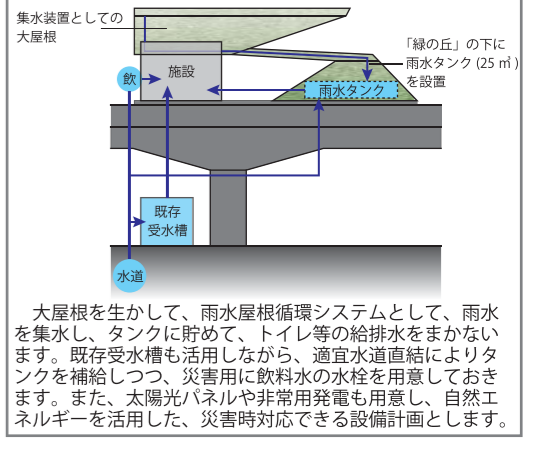


丘と屋根がつくりだすエコロジカルな室内環境

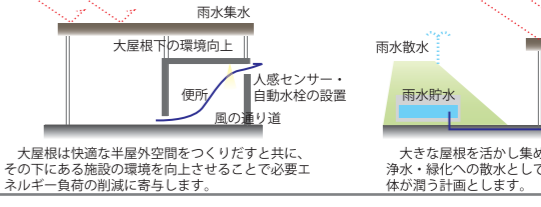


緑が立体的に連続するランドスケープ

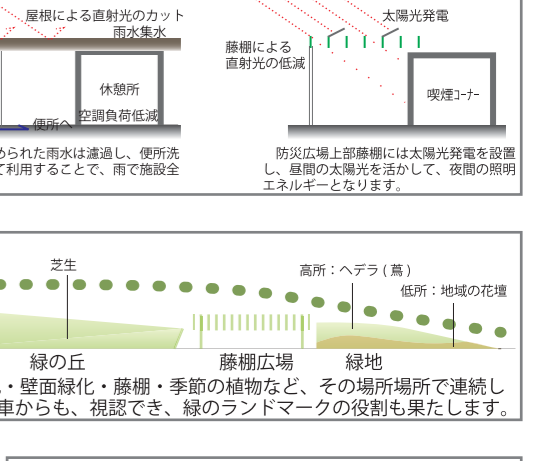


地域と連携した避難場所

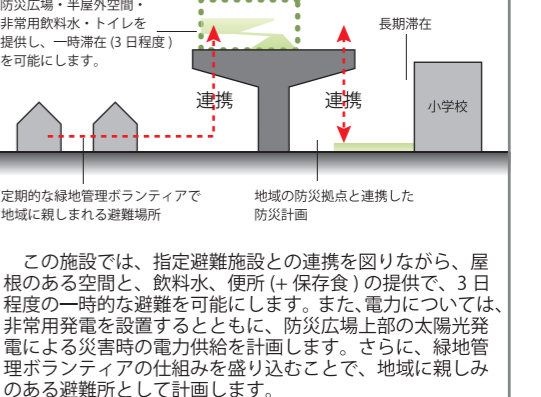


無人でも安心な施設整備

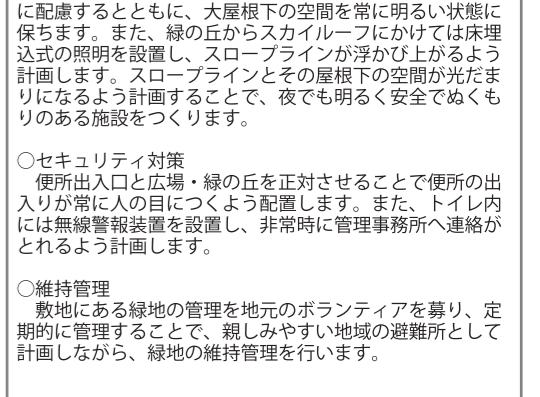

断面図 (S=1/200)

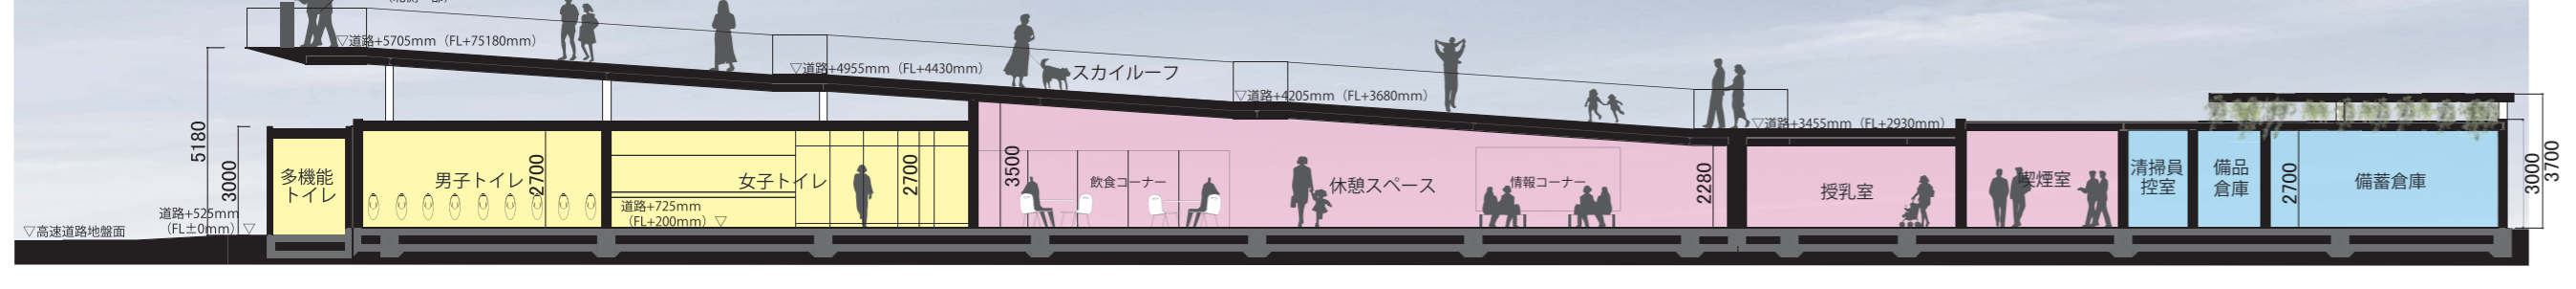

南立面図 (S=1/200)

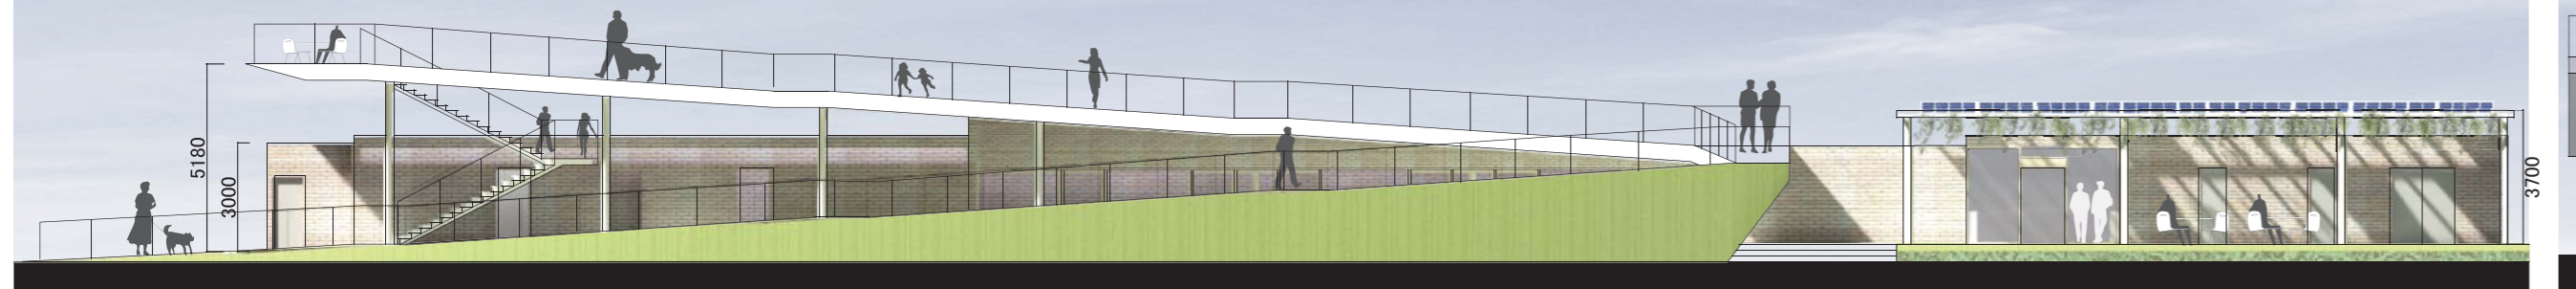

西立面図 (S=1/200)

